
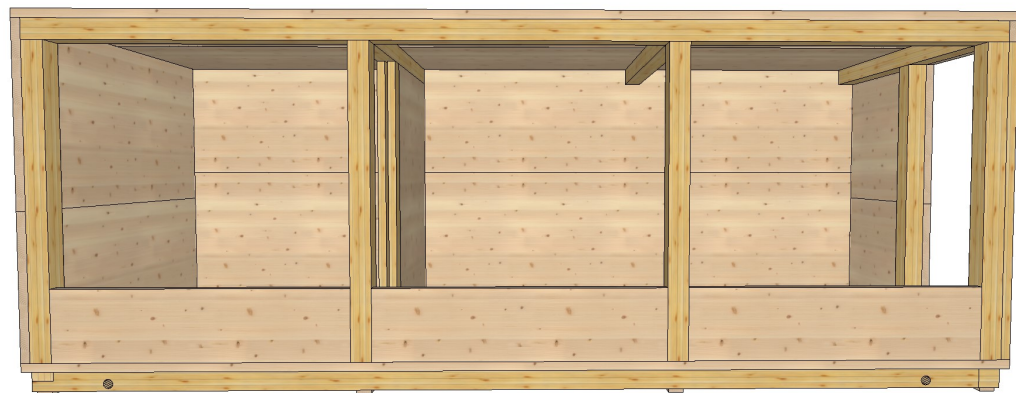
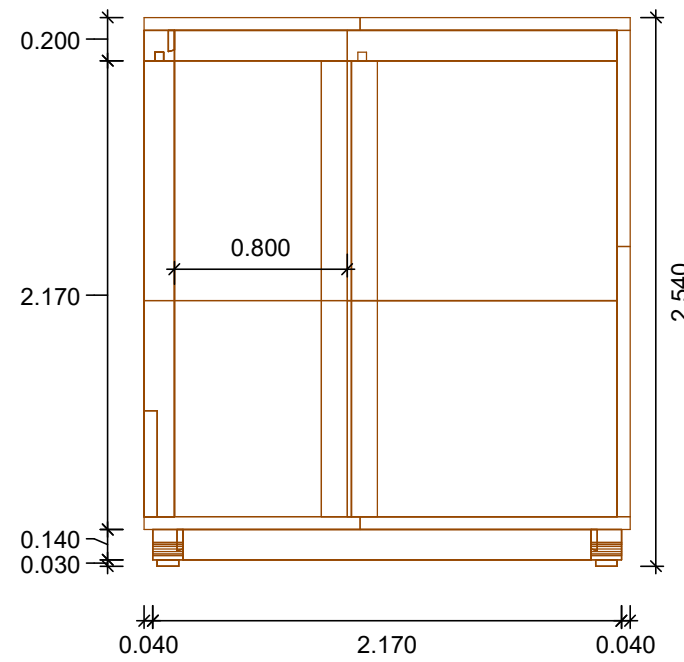


Lichtes Maß Fenster = 1960 mm x 1510 mm mit Drepel  
 Lichtes Maß Fenster = 1960 mm x 1970 mm ohne Drepel

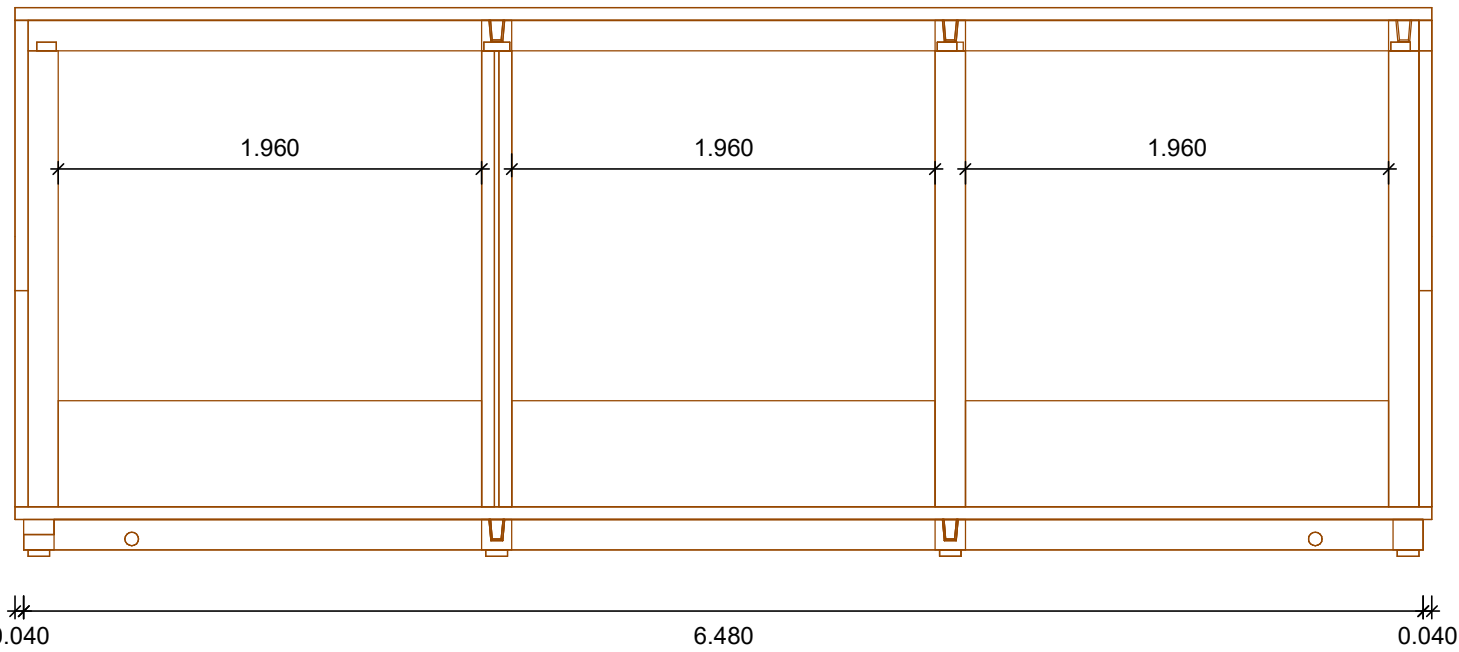

# Sauna Nr. 8

Plantyp: ...	Datum	Name
erstellt:	04.11.2021	R.D.
Änderung:	...	
Kunde:		
Bauvorhaben:		
Projekt: Nr7	Position:001	
Maßstab:	Plannummer: 000	
1 :	Termin: ...	
erstellt mit:  www.dietrichs.com		